



1:20

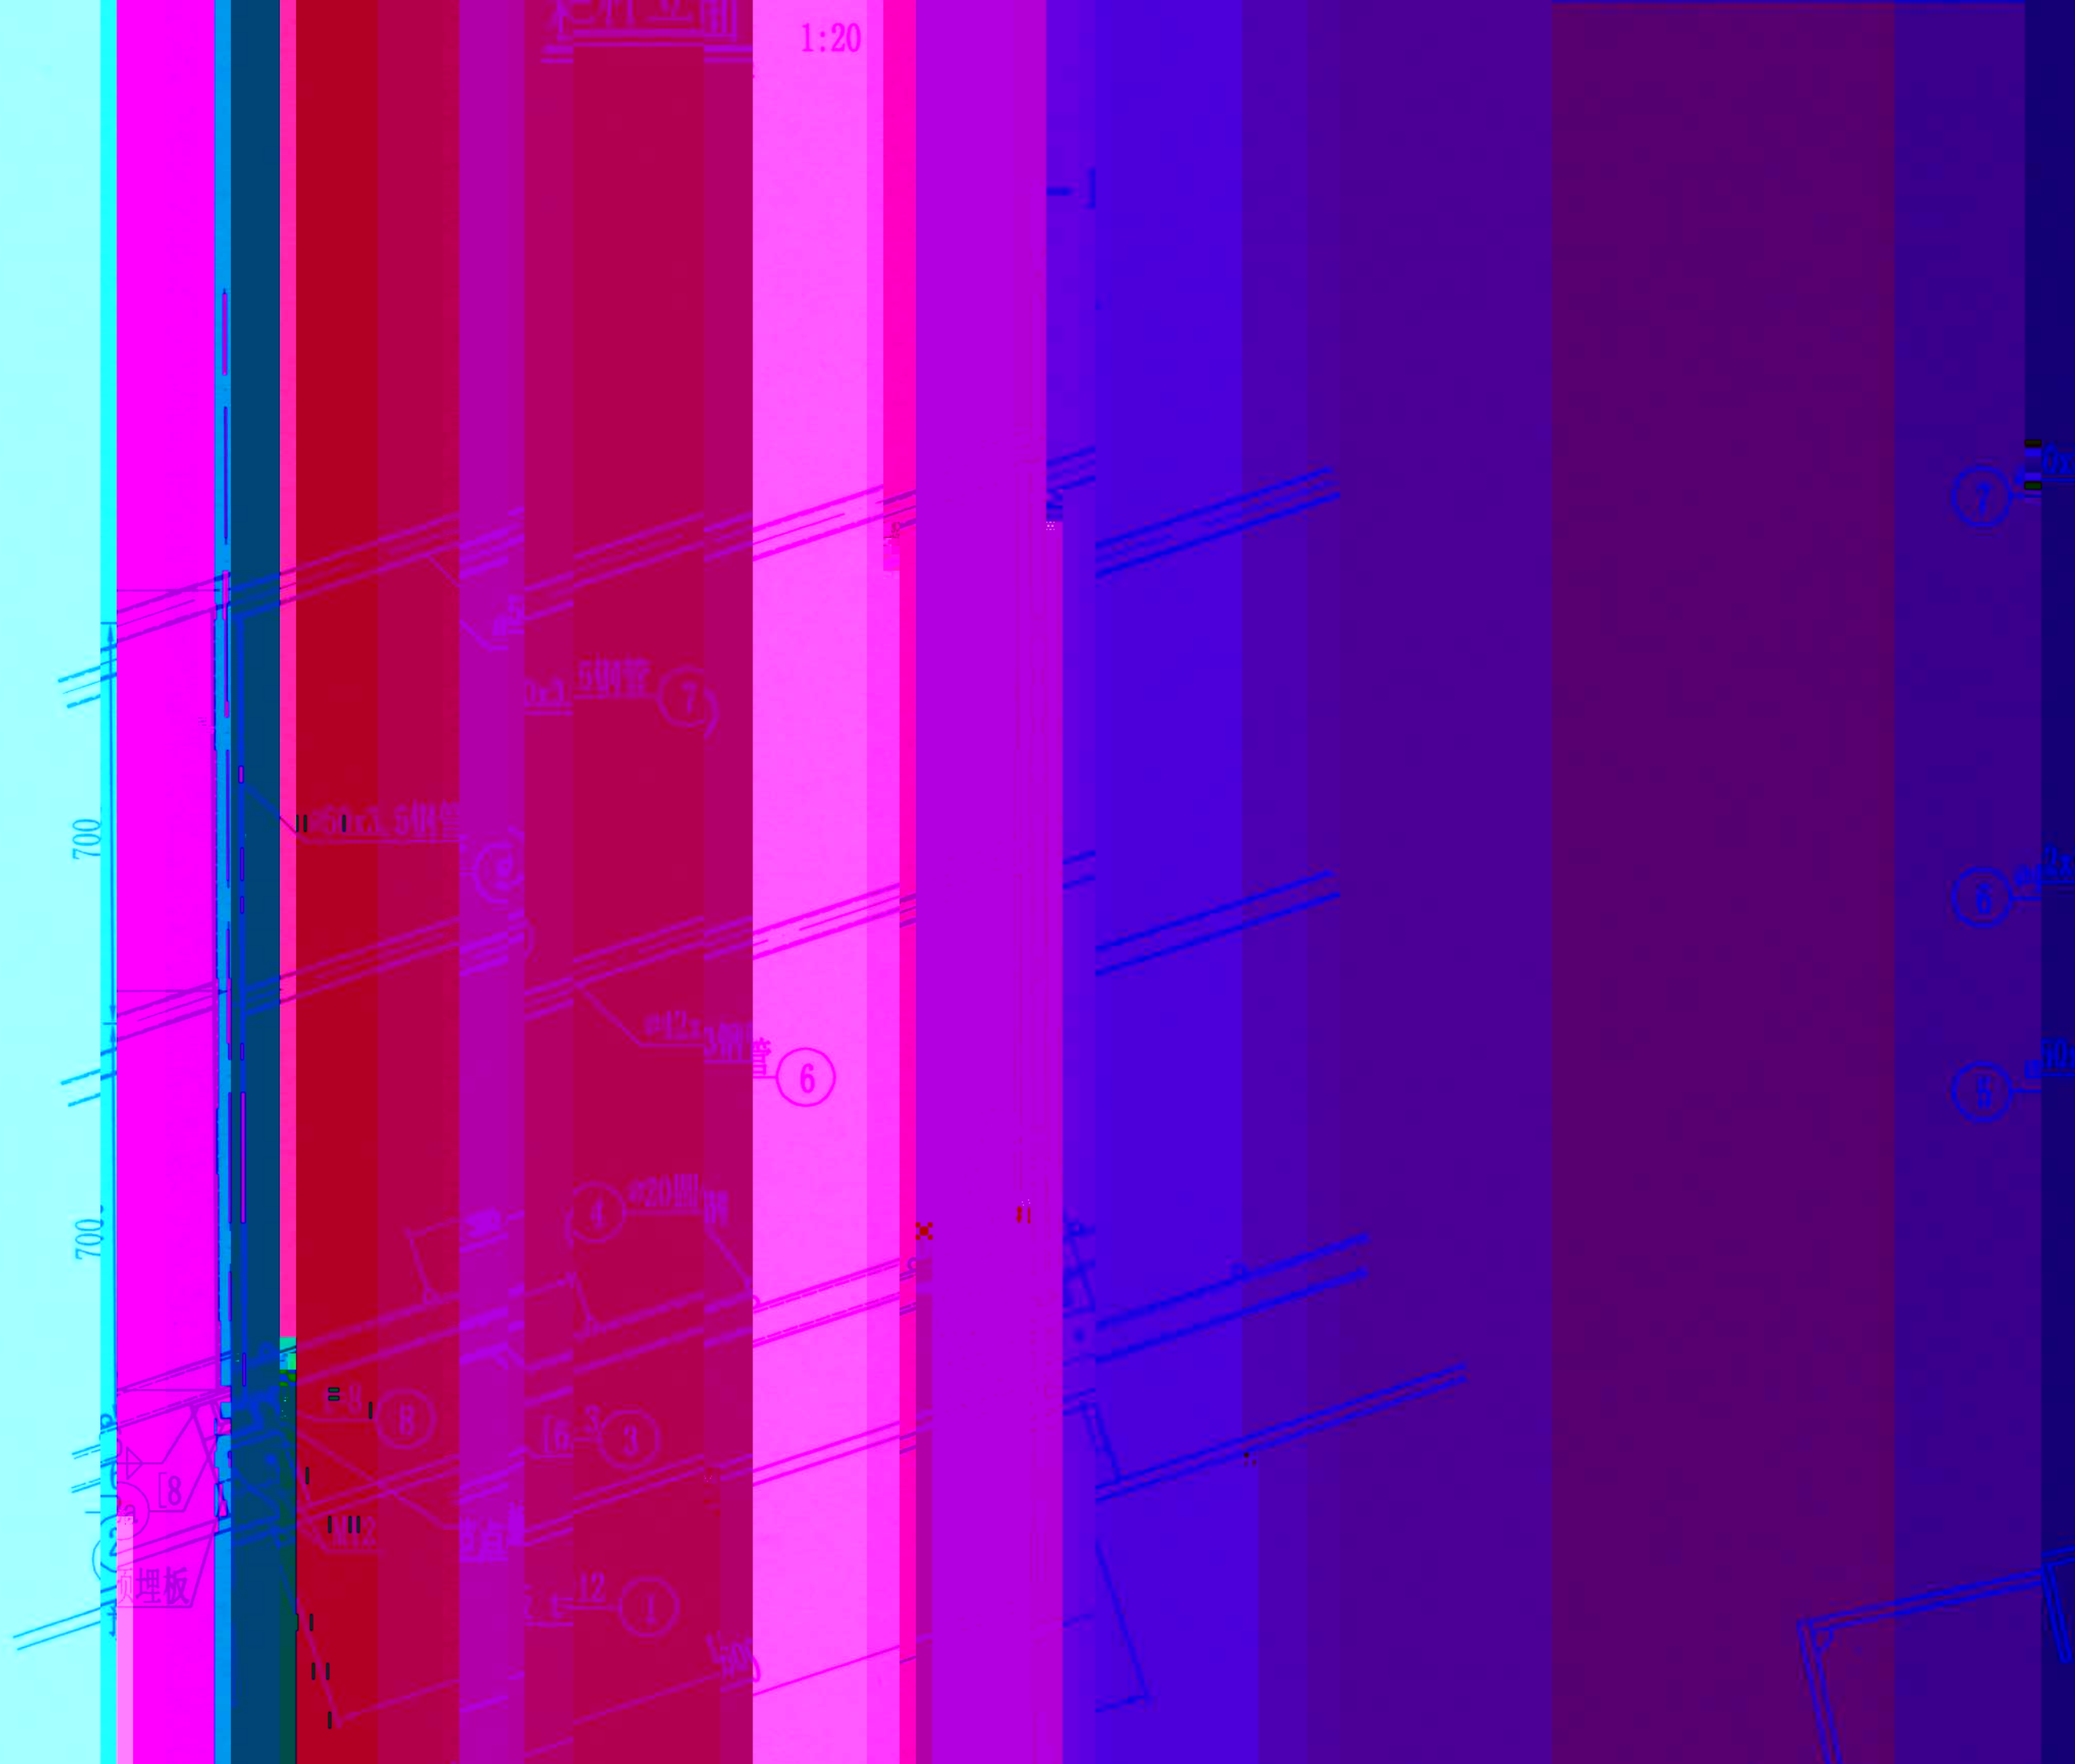

1-1



①大样

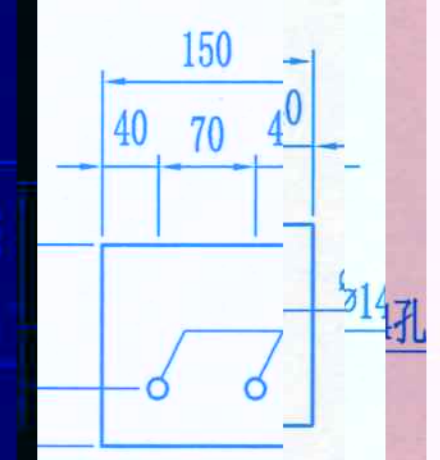

材料数量表（每1.5m爬梯）

编号	规格(mm)	长度	数量	单重(kg)	总重(kg)	材料
1	□ 12x140x150		2	[illegible]	4	Q235C
2	[8	L=0.[illegible]m	1	[illegible]	3.2	Q235C
2a	[8	L=0.[illegible]m	2	[illegible]	2.4	Q235C
3	[6.3	L=1.[illegible]m	2	[illegible]	19.5	Q235C
4	⌀20圆钢	L=0.[illegible]m	5	[illegible]	8.9	Q235C
5	⌀50x3.5钢管	L=1.[illegible]m	2	[illegible]	12	Q235C
6	⌀42x3钢管	L=1.5m	2	[illegible]	9.3	Q235C
7	⌀50x3.5钢管	L=1.5m	2	[illegible]	12.5	Q235C
8	□ 8x150x720		1	[illegible]	6.8	Q235C

合计：每1.5m爬梯栏杆长度…爬梯用Q235C钢材79.4kg；…总长…50m，总计Q235C…
全桥拱肋…总计25625kg。

附注：图中尺寸单位以毫米计。
1. 本…爬梯防腐涂装要求…等钢结构…
2. 栓…具体详见《钢结构…》…
…的均为角焊缝满焊，焊缝…
3. 未…护系统方案未最终确定…行爬梯制造加工前需…
4. 由…征求设计意见。

天津市市政工程设计研究院 工程设计资质甲级 证书编号A112002462
长沙市规划设计院有限责任公司 工程设计资质甲级 证书编号A143013161…

工程名称	S220…市澄潭江至宁乡…	设计	刘伦	校核	郭坚	审核	常社刚
建设单位	长沙城投机场…	制图	刘伦	项总	常社刚	审定	袁正秀
图名	…拱肋检修爬梯构造布置图	专业	桥梁	阶段	施工图	图号	S4-1-…
						日期	2020.1…

出图专用章（…02日）…设计研究院 …A112002462 …委员会制